


**WYKAZ NR 1 /2023**

Na podstawie art.35 ust 1 i 2 ustawy z dnia 21 sierpnia 1997r o gospodarce nieruchomościami (tj. Dz. U. z 2023r. poz.344), Dyrektor MOSIR podaje do publicznej wiadomości na okres 21 dni, tj. **od dnia 4.07.2023 r. do dnia 25.07.2023 r.** wykaz nieruchomości przeznaczonej do wynajmu

1	Położenie nieruchomości	Szczawno-Zdrój, ul. Henryka Sienkiewicza 28
2	Oznaczenie nieruchomości według księgi wieczystej i katastru nieruchomości	Obręb : Szczawno-Zdrój 1, Numer działki : 325/12 Powierzchnia : 0,0412 ha Księga Wieczysta : SW1W/00071980/0 Kataster nieruchomości: „B” – tereny mieszkaniowe trwałe
3	Opis nieruchomości	Sala gimnastyczna wraz z pomieszczeniami dodatkowymi niezbędnymi do korzystania z sali gimnastycznej (komunikacja, sanitariaty, szatnie, pokój trenera, pomieszczenie socjalne, kotłownia). Łączna pow. uż. 324,11 m2
4	Przeznaczenie nieruchomości i sposób jej zagospodarowania	Sala sportowa prowadzenie zajęć sportowo-rekreacyjnych
5	Termin zagospodarowania nieruchomości	Nieruchomość do zagospodarowania
6	Cena nieruchomości:	<b>324,11 m2 x 3,- zł/m2 = 972,33 + podatek Vat 23% (miesięcznie)</b>
7	Wysokość stawek procentowych opłat z tytułu użytkowania wieczystego	-----
8	Wysokość opłat z tytułu użytkowania wieczystego, najmu lub dzierżawy	-----
9	Termin wnoszenia opłat	Według umowy - miesięcznie
10	Zasady aktualizacji opłat	-----
11	Informacje o przeznaczeniu do sprzedaży, do oddania w użytkowanie wieczyste, użytkowanie, najem lub dzierżawę	Najem do lat trzech

Szczawno-Zdrój 2023-07-04

**DYREKTOR**  
Miejskiego Ośrodka Sportu i Rekreacji  
w Szczawnie-Zdroju  
*Tomasz Durajczyk*

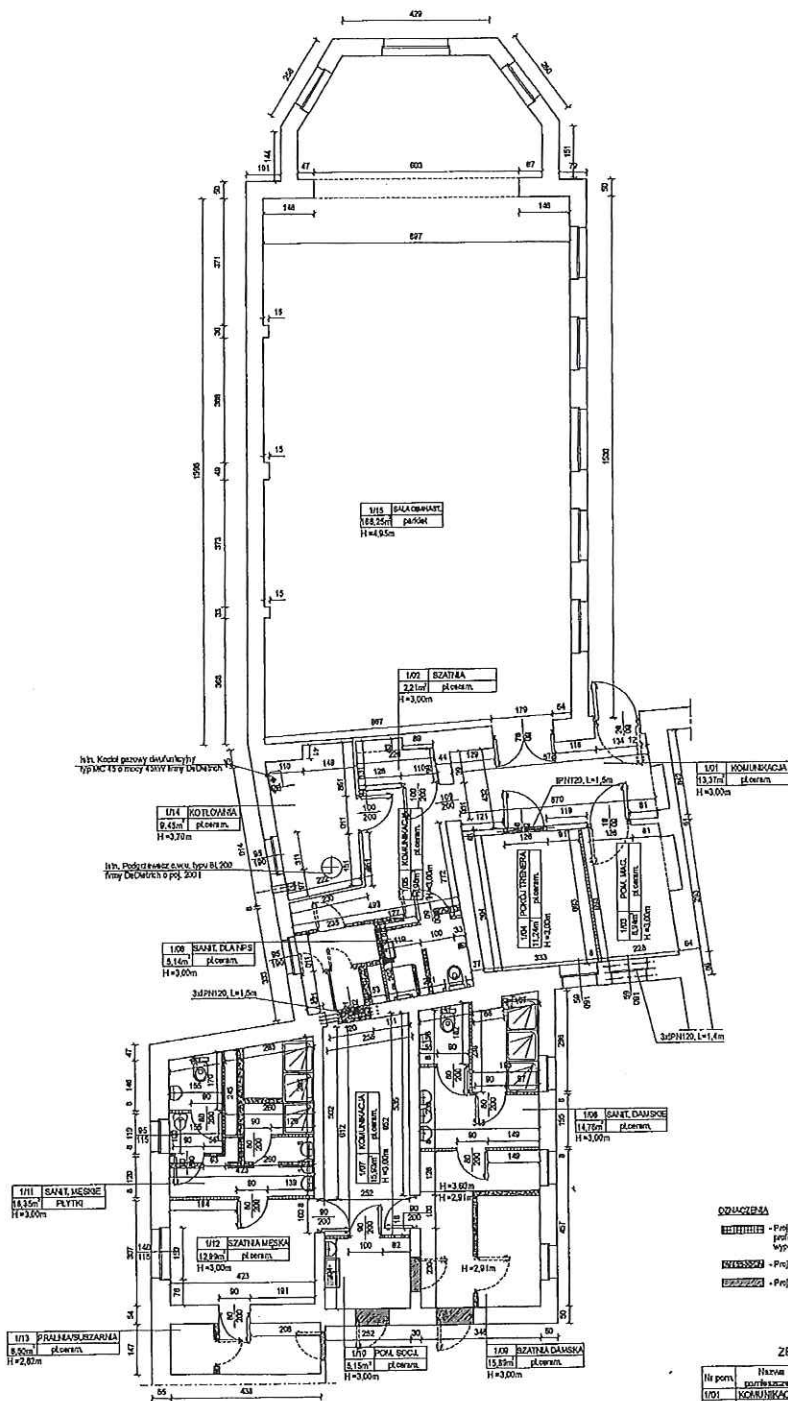

- OPIS MATERIAŁÓW**
- 0101010101** - Projektowana ścianka działowa z płyt OKB1, g=8cm - profil C1000 z ościeżnicą płytową 1x12,5mm, wysokość według planu na g. 3,00m
  - 0101010102** - Projektowana wykładzina
  - 0101010103** - Projektowana zasłonka z osygi (patrz) z obustronnymy słabami

**ZESTAWIENIE POMIESZCZEŃ**

Nr pom.	Nazwa pomieszczenia	Pow. użytk.	Pow. korzyści	Wysokość
		m <sup>2</sup>	m <sup>2</sup>	h
<b>RAZEM</b>		<b>324,11</b>		

**grafion** Pracownia Projektowa "GRAFION"  
ul. Zakrzewo 59/3, 58-307 Wlkbrzych  
51 711 84 45 42

Inwestor: Urząd Miejski w Szczawnie-Zdroju  
58-310 Szczawnie-Zdrój

**PROJEKT WYKONAWCZY  
RZUT ZAPLECZA I  
SALI GIMNASTYCZNEJ  
STAN PROJEKTOWY**

PROJEKT WYKONAWCZY

Przebudowa budynku sali gimnastycznej przy ul. H. Sienkiewicza 28 w Szczawnie-Zdroju

1/12	Pomieszczenie 3	16,88
1/13	Pomieszczenie 4	1,84
1/14	Przedsionek	4,40
1/15	Kotłownia	9,45
1/16	Sala gimnastyczna	166,25
RAZEM:		<b>326,47</b>

ZESTAWIENIE POMIESZCZEŃ W STANIE PROJEKTOWANYM


Nr pom.	Nazwa pomieszczenia	Powierzchnia [m <sup>2</sup> ]
1/01	Komunikacja	13,33
1/02	Szatnia	2,21
1/03	Pomieszczenie magazynowe	8,94
1/04	Pokój trenera	11,24
1/05	Komunikacja	17,98
1/06	Sanitariat dla NPS	5,14
1/07	Komunikacja	15,93
1/08	Sanitariaty damskie	14,76
1/09	Szatnia damska	15,89
1/10	Pomieszczenie socjalne	5,15
1/11	Sanitariaty męskie	18,35
1/12	Szatnia męska	12,99
1/13	Pralnia/suszarnia	6,50
1/14	Kotłownia	9,45
1/15	Sala gimnastyczna	166,25
RAZEM:		<b>324,11</b>

5.2 Stan projektowany

Zaplecze składa się z przedsionków, pokoju nauczyciela, szatni, łazienki, toalety, pomieszczeń gospodarczych, pomieszczeń dodatkowych.

Projektuje się wydzielenie:

- szatni męskiej,
- sanitariatów męskich,
- szatni damskiej,
- sanitariatów damskich,

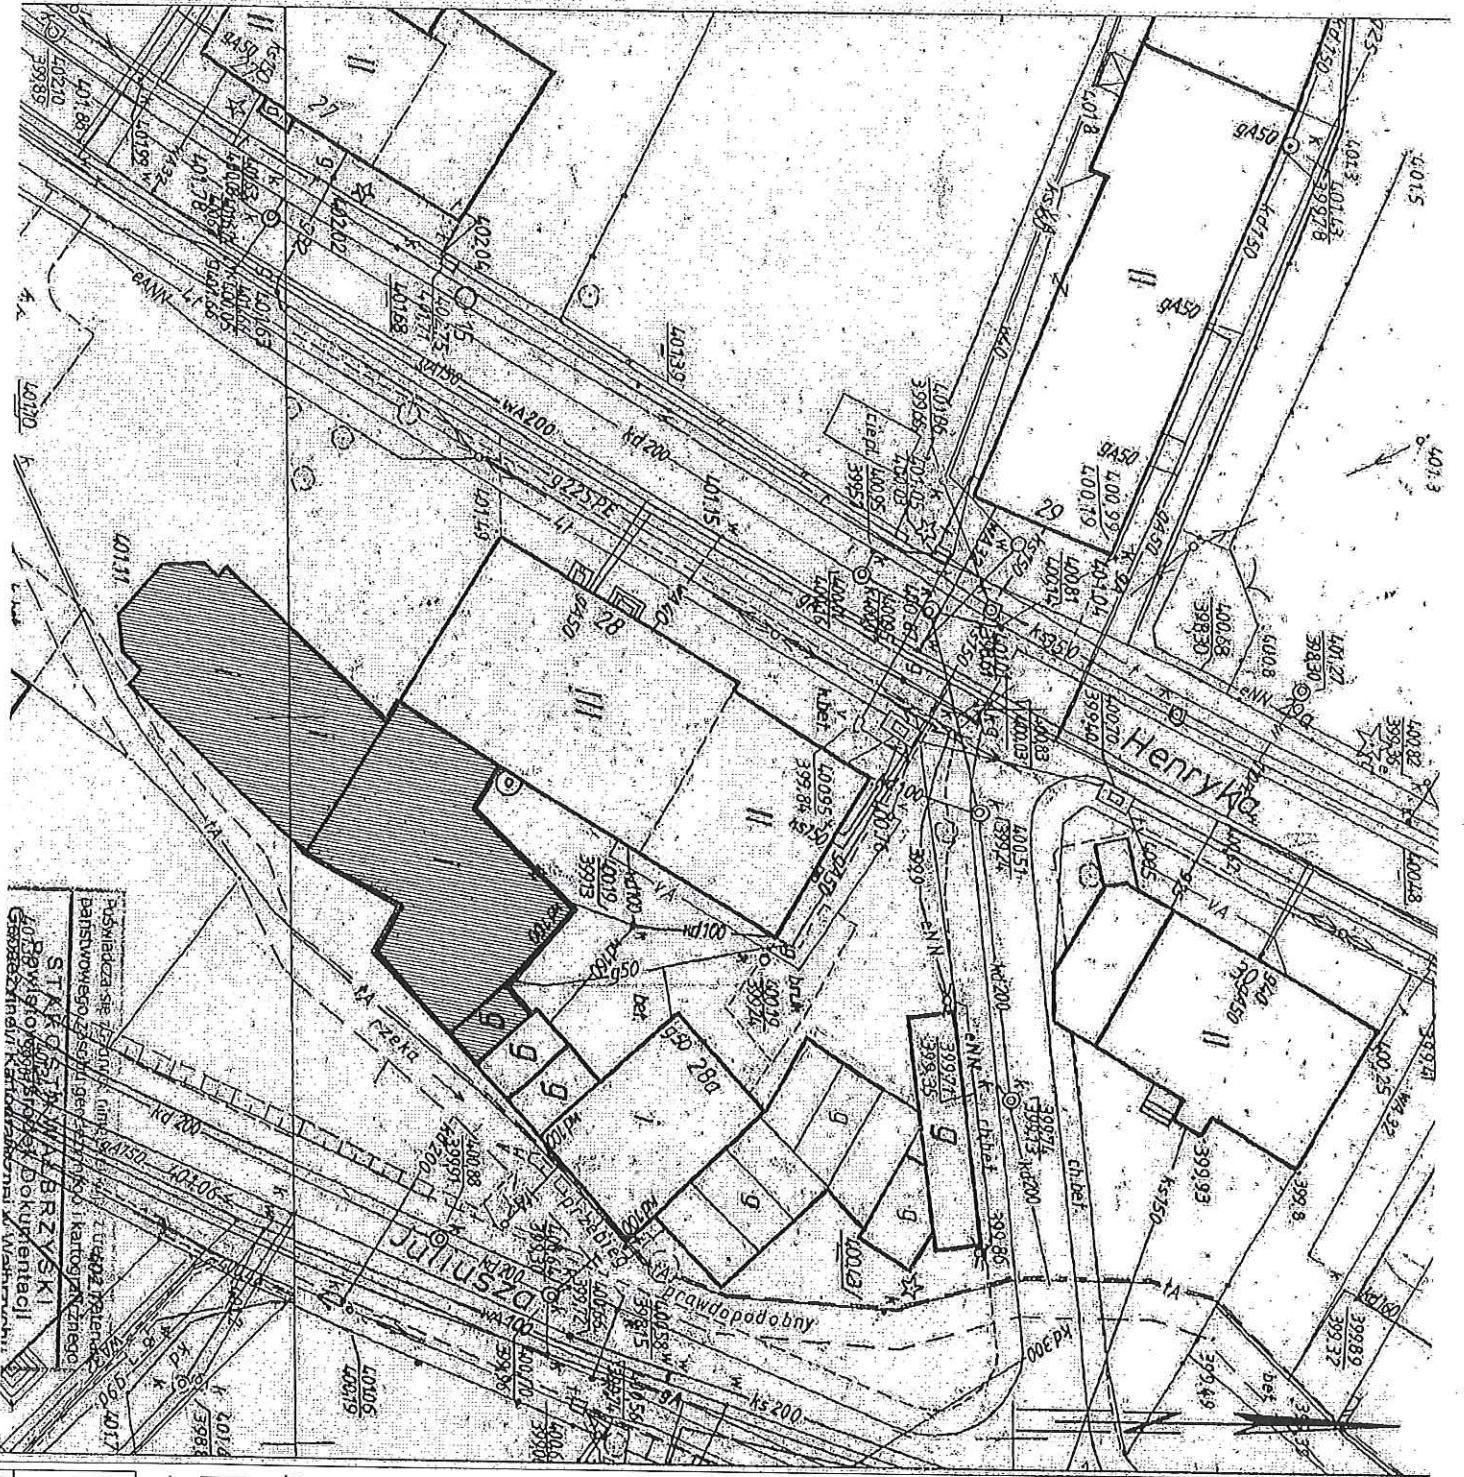


- OZNACZENIA:**
-  budynek obj
  -  docieplenie